


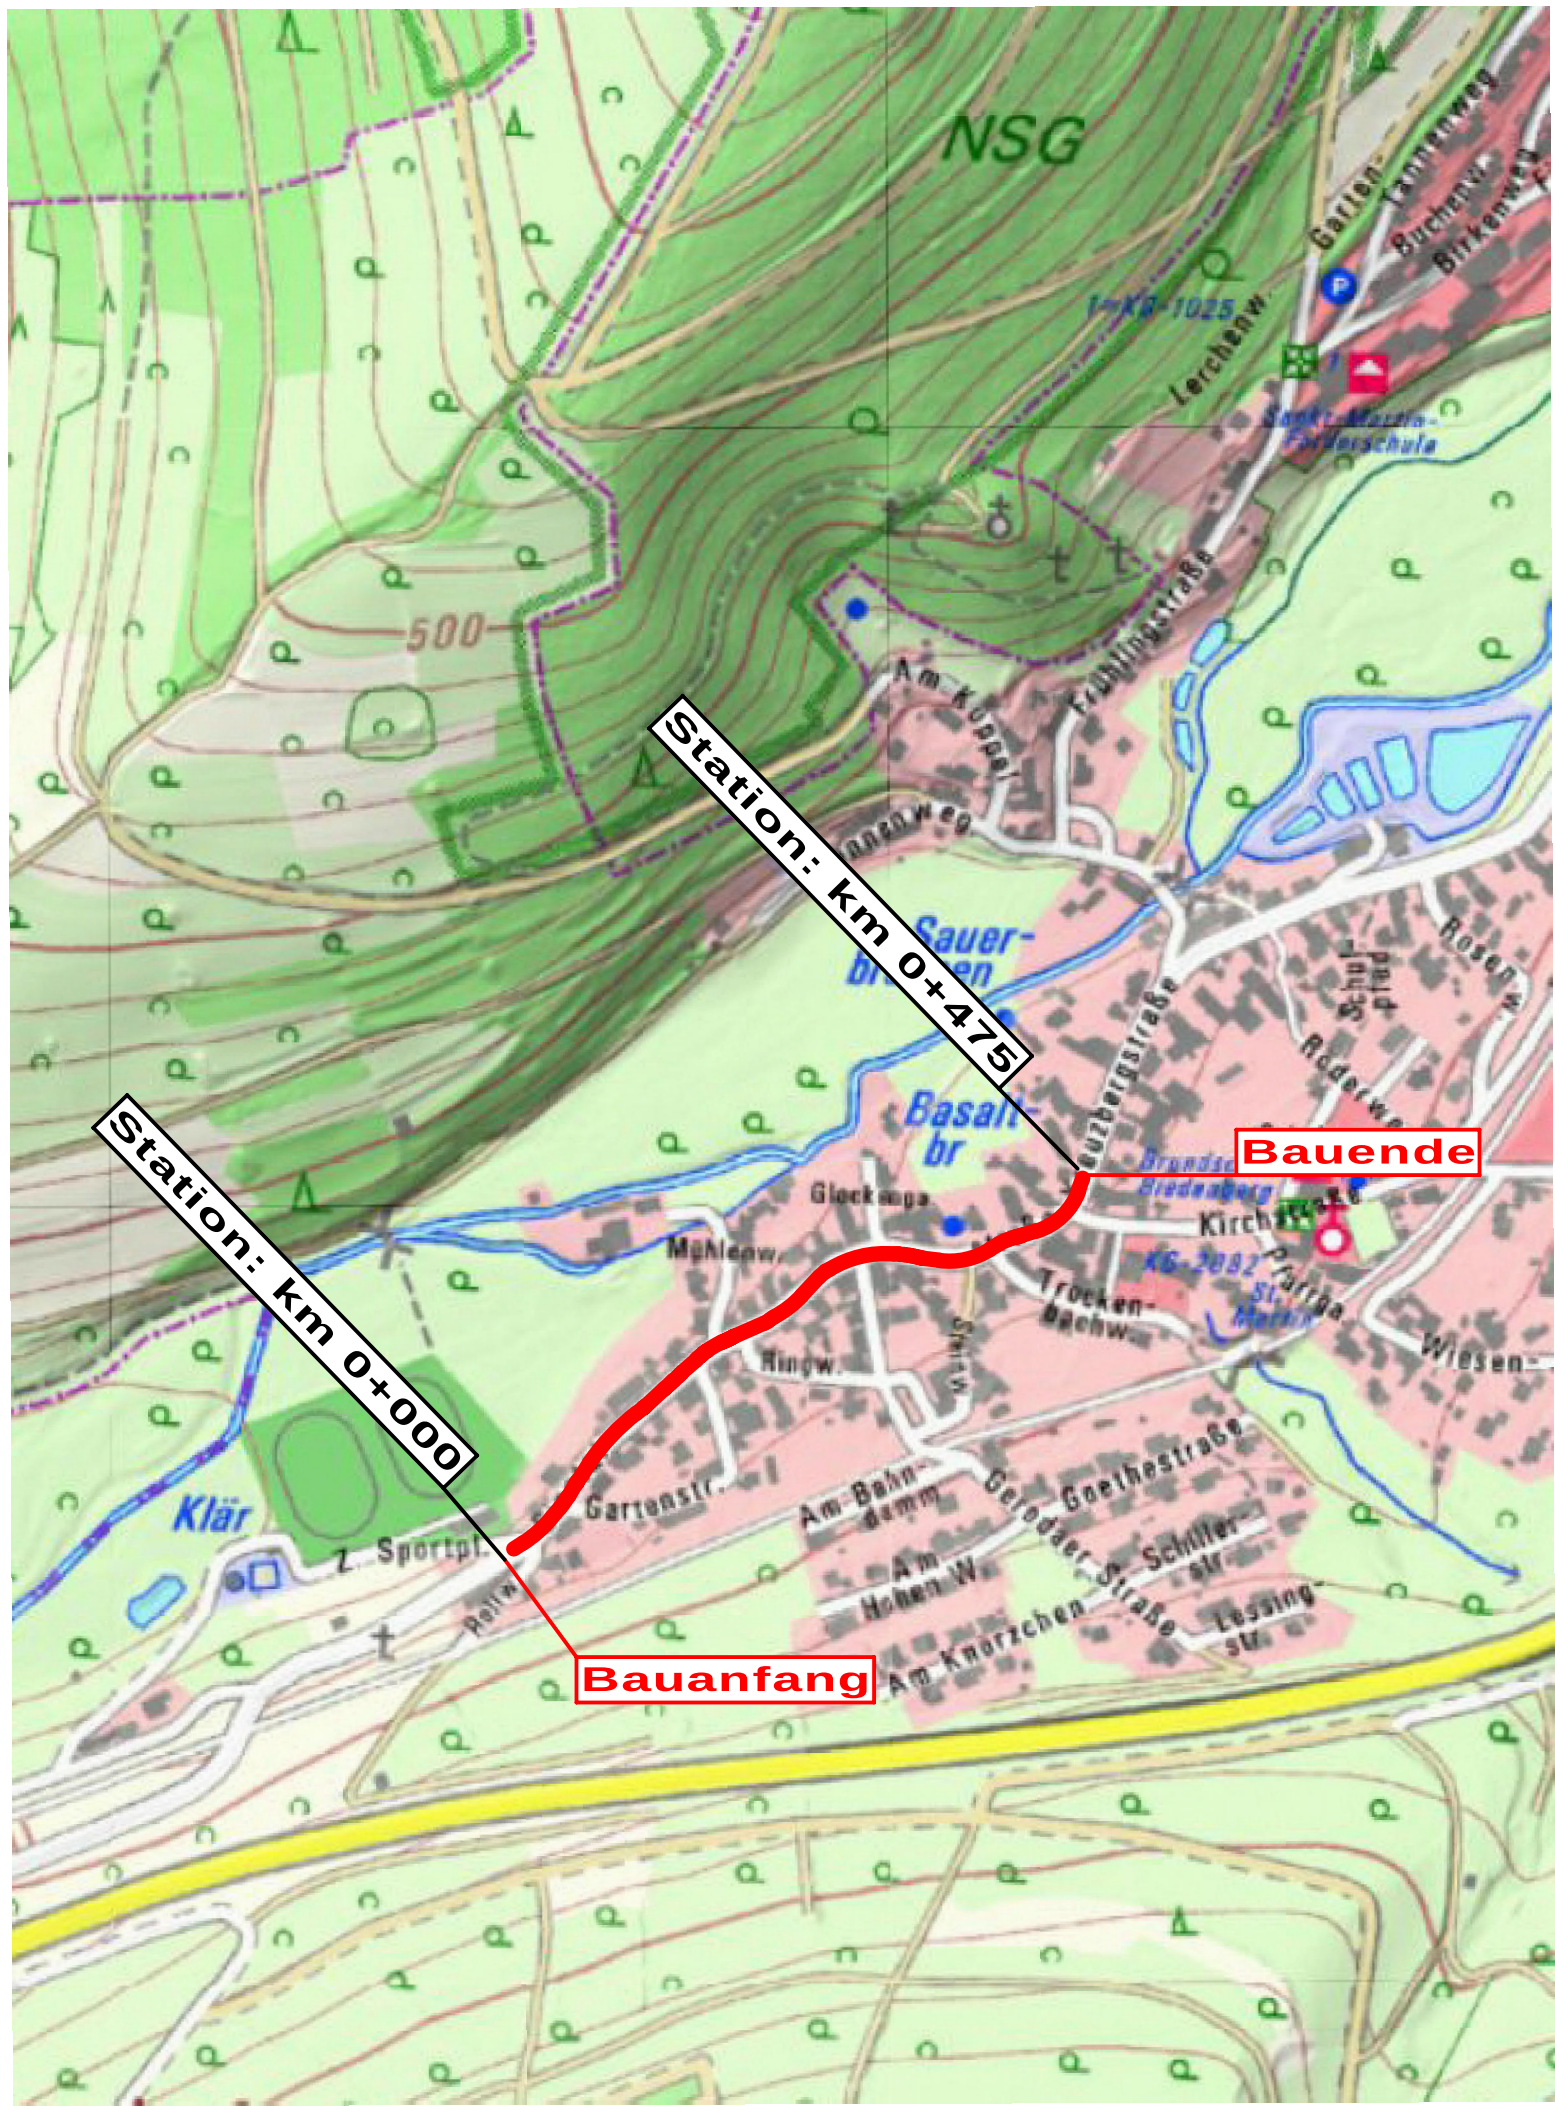

5			
4			
3			
2			
1			
Index	Änderung / Ergänzung	Datum	Name

RZP – Zehe Ingenieurgesellschaft mbH Otto-Hahn-Straße 21 97616 Bad Neustadt/Saale Tel: 09771 6379-580 Fax: 09771 6379-599 info@rzp-ingenieure.de www.rzp-ingenieure.de		 RZP PLANUNGSBÜRO													
 Freistaat Bayern Gemeinde Riedenberg		Unterlage Nr.3 Blatt Nr. 1 <table><tr><th>Datum</th><th>Zeichen</th><th>Unterschrift</th></tr><tr><td>01/2020</td><td>Langer</td><td></td></tr><tr><td>01/2020</td><td>Hänig</td><td></td></tr><tr><td>01/2020</td><td>Hobler</td><td></td></tr></table>		Datum	Zeichen	Unterschrift	01/2020	Langer		01/2020	Hänig		01/2020	Hobler	
Datum	Zeichen	Unterschrift													
01/2020	Langer														
01/2020	Hänig														
01/2020	Hobler														
Entwurfsplanung		bear.	01/2020												
Straßenbau Sinntalstraße in Riedenberg		gez.	01/2020												
		gepr.	01/2020												
		Proj. Nr.	100-17-V2705												
		Übersichtslageplan													
		M 1 : 5.000													
Aufgestellt: Riedenberg, den Gemeindeverwaltung Riedenberg Bürgermeister: Hr. Römmelt															