


Lageplan vom 03.05.1996/Bestandteil zur  
 Grenzziehungs-/erweiterten Abrundungssatzung  
 des Marktes Schondra für den im Zusammenhang  
 bebauten Gemeindeteil Schildeck im nord-  
 westlichen Teilbereich  
 ausgefertigt am: 23. Juli 1996  
 Markt Schondra



Schneider, Erster Bürgermeister

Gemarkung: Schondra  
 VN Nr.: 380  
 Handr. Nr.: 651  
 Flurkarte: NO 103-SS-S

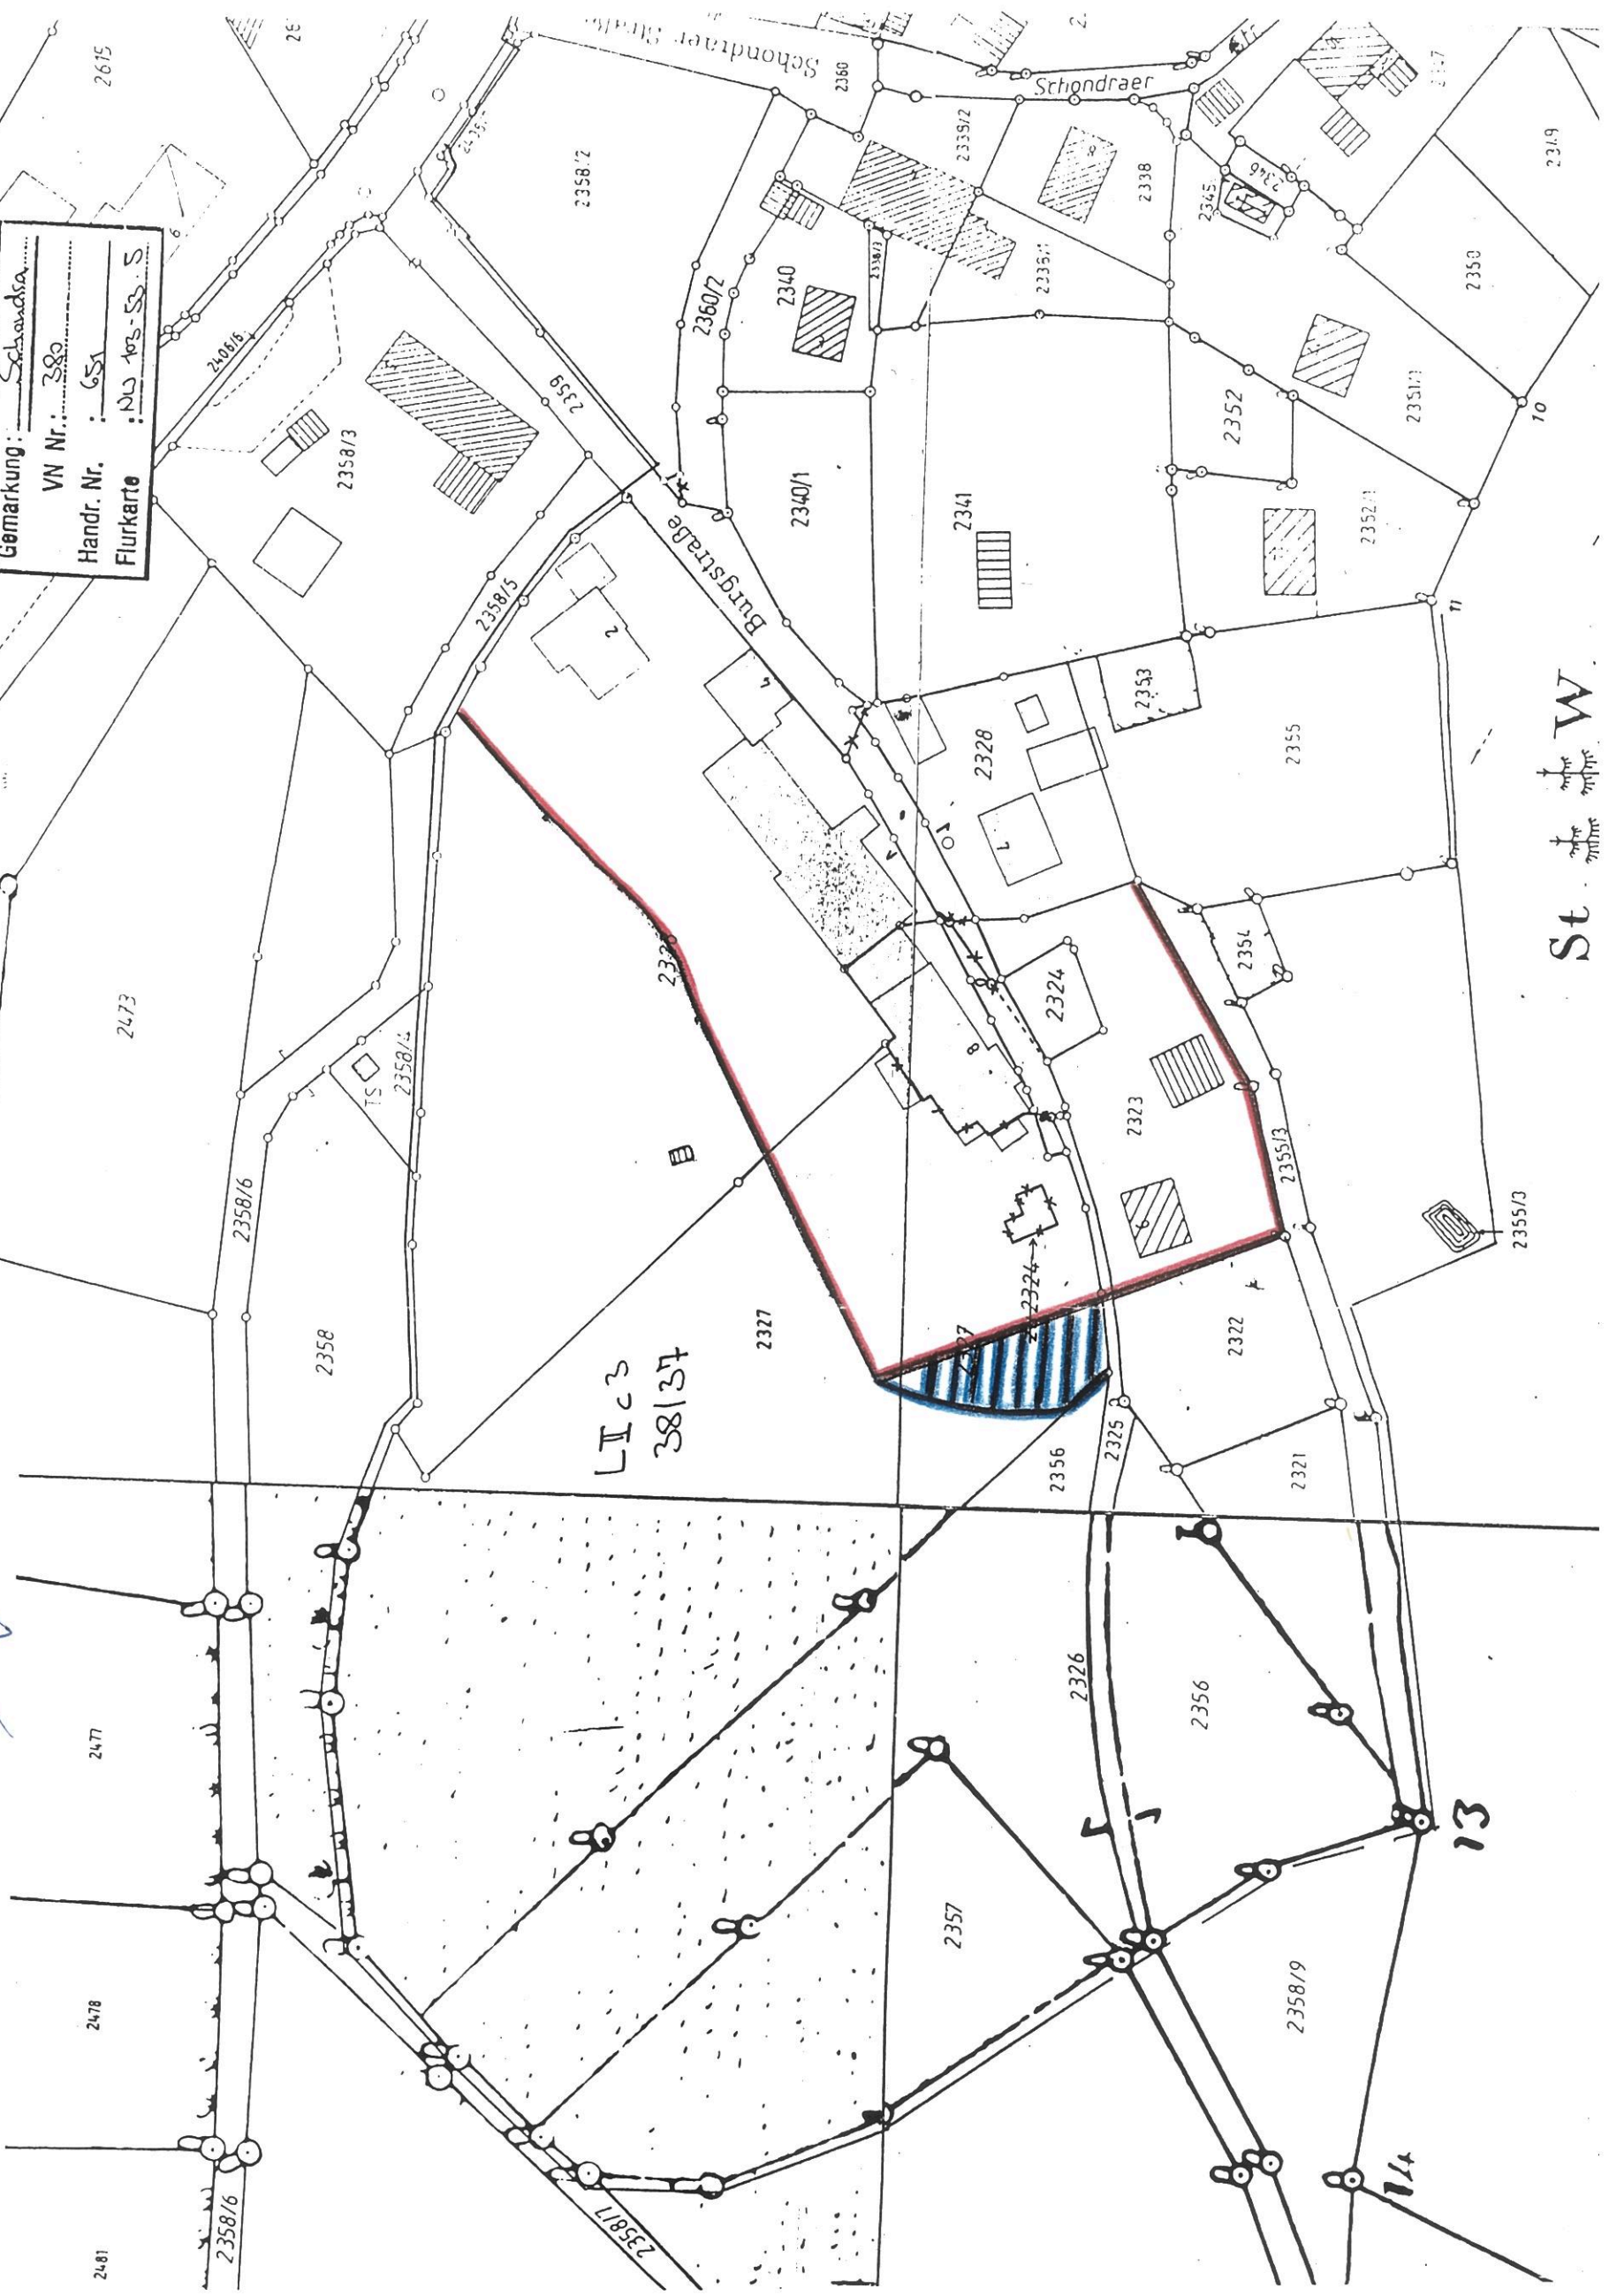

St. W.