Ausgleichsfläche Teil A
Gemarkung Unterleichtersbach Flur-Nr. 751
für den Eingriff in die Fl. -Nr. 316

A Festsetzung durch Planzeichen

"Flächen für Maßnahmen zum Schutz, zur Pflege und Entwicklung von Boden, Natur und Landschaft."

Maßnahmen:
- Pflanzung von Obstbaumhochstämmen
- Entwicklung einer Obstwiese

Pflanzung eines hochstämmigen (Wild-) Obstbaumes

Wiese:
Entwicklungsziel: Streuobstwiese

Geltungsbereichgrenze der Ausgleichsfläche

B Festsetzung durch Text

1. Die Ausgleichsfläche ist mit festgesetzten Ausgleichsmaßnahmen rechtsverbindlicher Bestandteil der Einbeziehungssatzung

2. Wiesenflächen sind zu Streuobstwiesen zu entwickeln. Düngung und Einsatz von Bioziden sind zu unterlassen. Die Obstwiesenfläche ist einmal jährlich, frühestens ab 15. Juli zu mähen Das Mähgut ist zu entfernen.

3. Die Ausgleichsmaßnahme
- Entwicklung einer Streuobstwiese -
ist spätestens ein Jahr nach Fertigstellung der Baumaßnahme herzustellen.

C Hinweise durch Text

Die dem Bebauungsplan zugeordnete Grundstücksfläche beträgt ca. 600m².

Flächengrösse 715,73 m³

Maßstab: 1: 1000

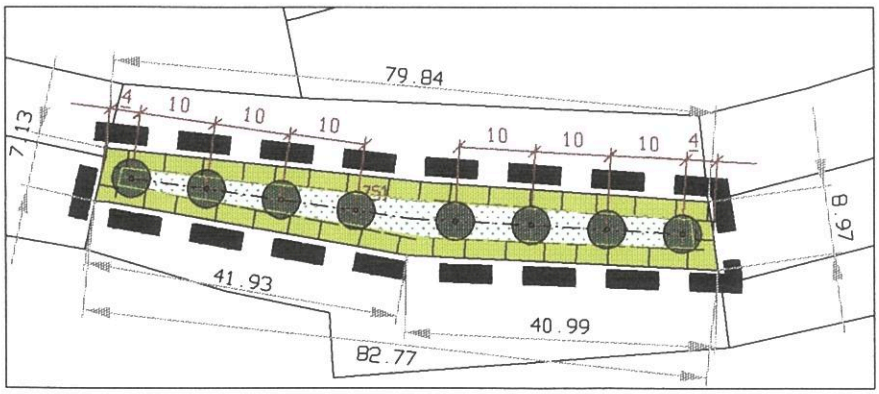

N

Planungsbüro Illig
Tel.:
09721 27902
Fax:
09721 27903
e-mail:
Planungsbuero-Illig@t-online.de